



Схема водоснабжения д. Большой Порек

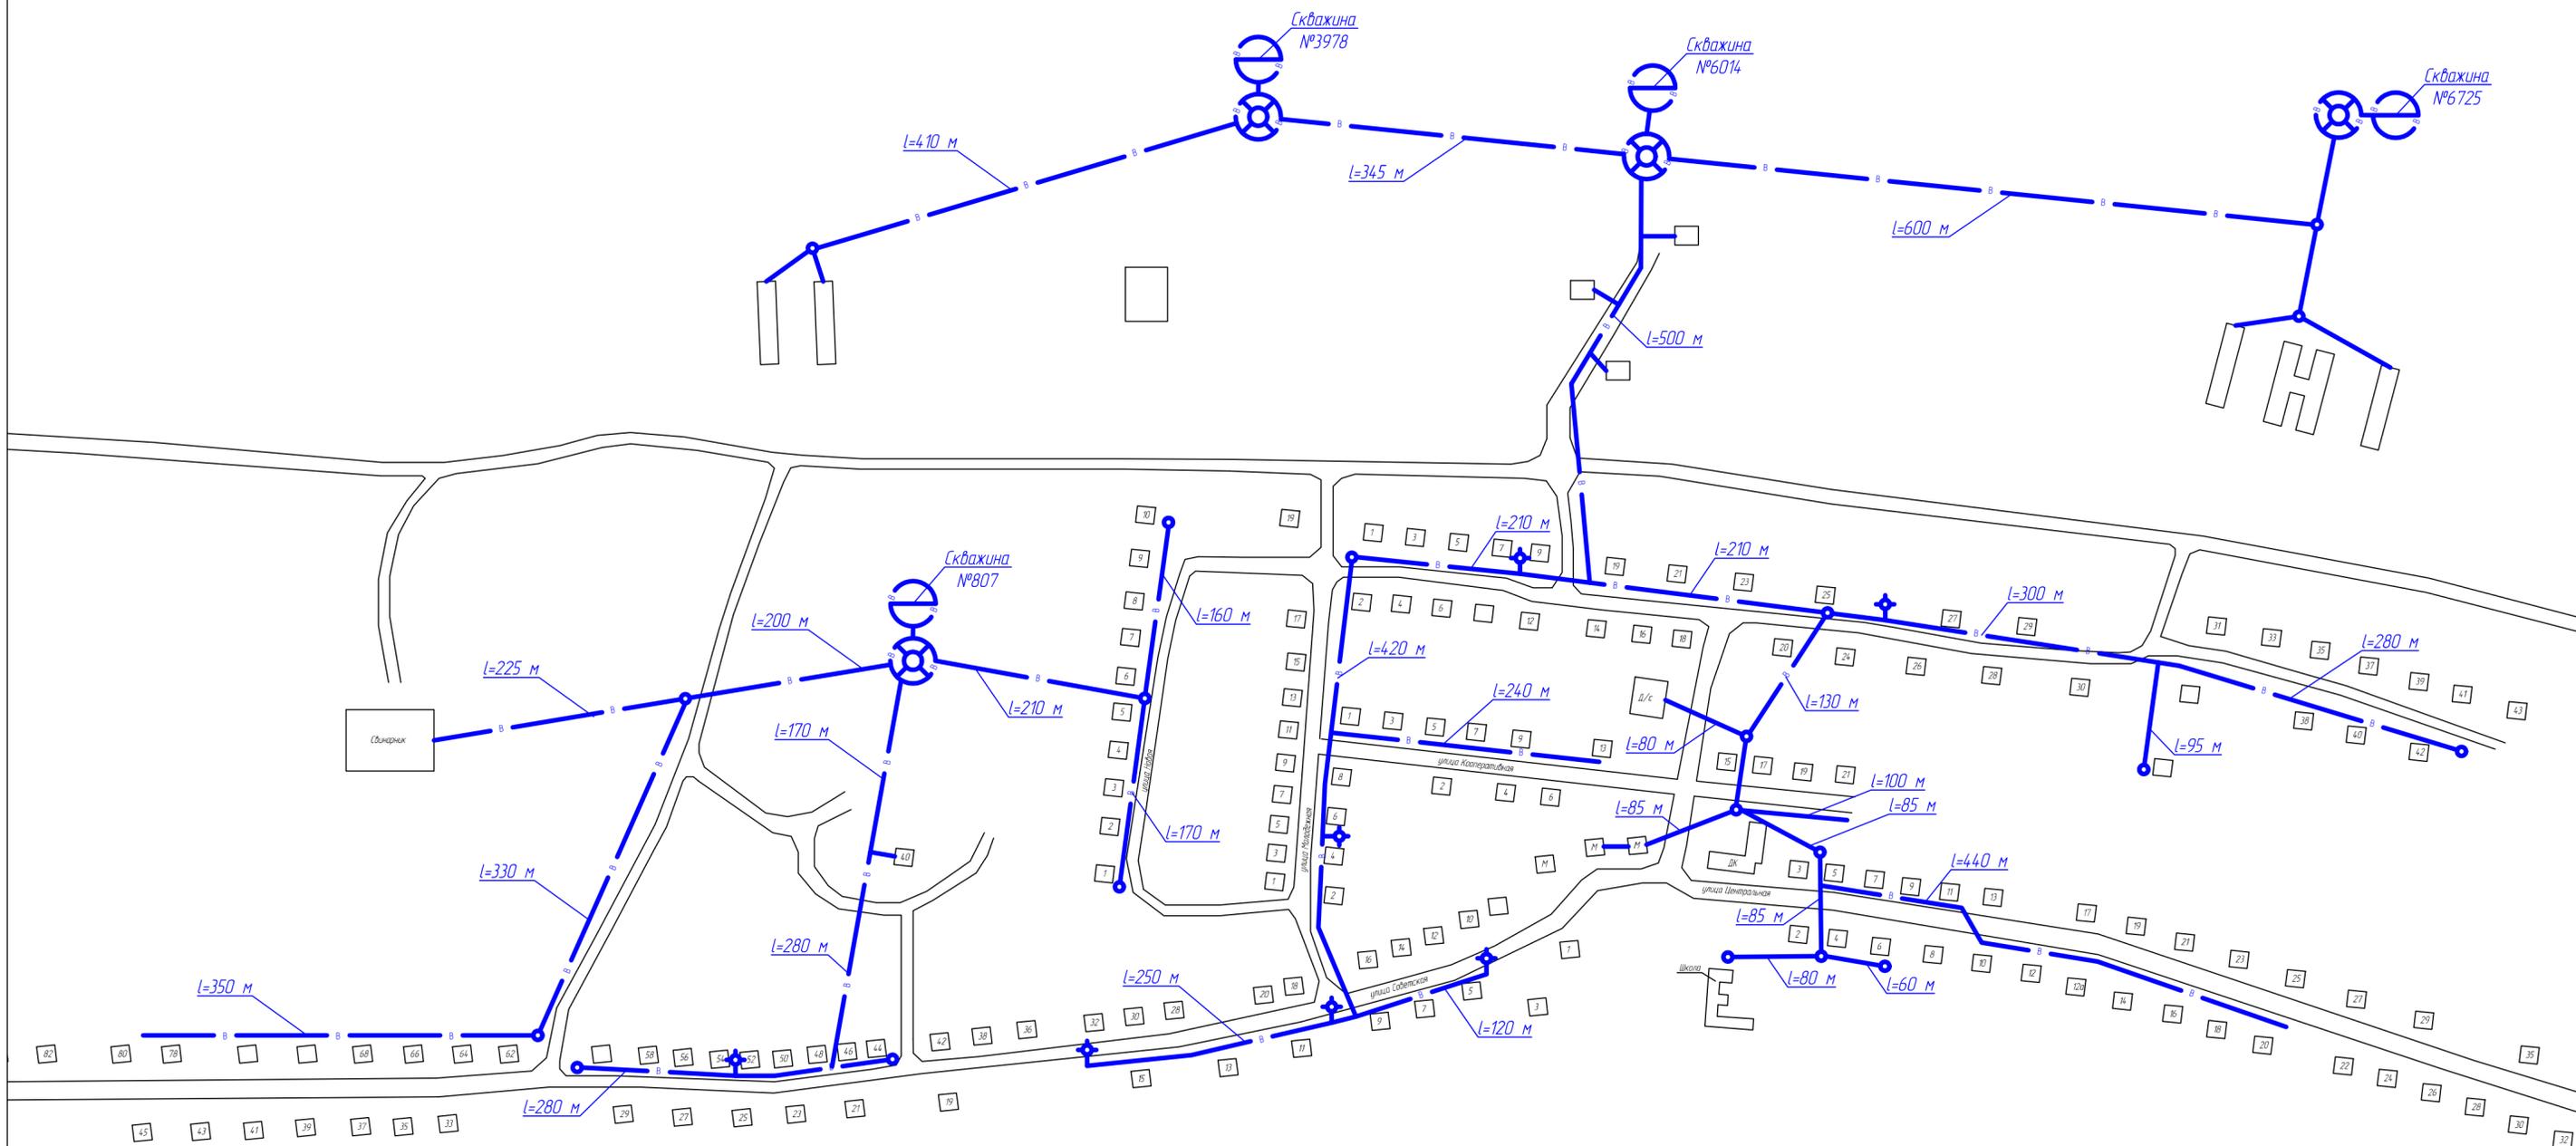

- Условные обозначения
- скважина
 - колодец
 - башня водонапорная
 - станция насосная
 - колонка водоразборная
 - колодец водопроводный
 - водопровод

Разраб.	Некипелов			Схема водоснабжения Большепорекского сельского поселения	ООО "ЭкоЛаб"	Масштаб 1:3000
Пров.	Вшивцев					
				Лист 1	Листов 1	Формат А2

Схема теплоснабжения д. Большой Порек

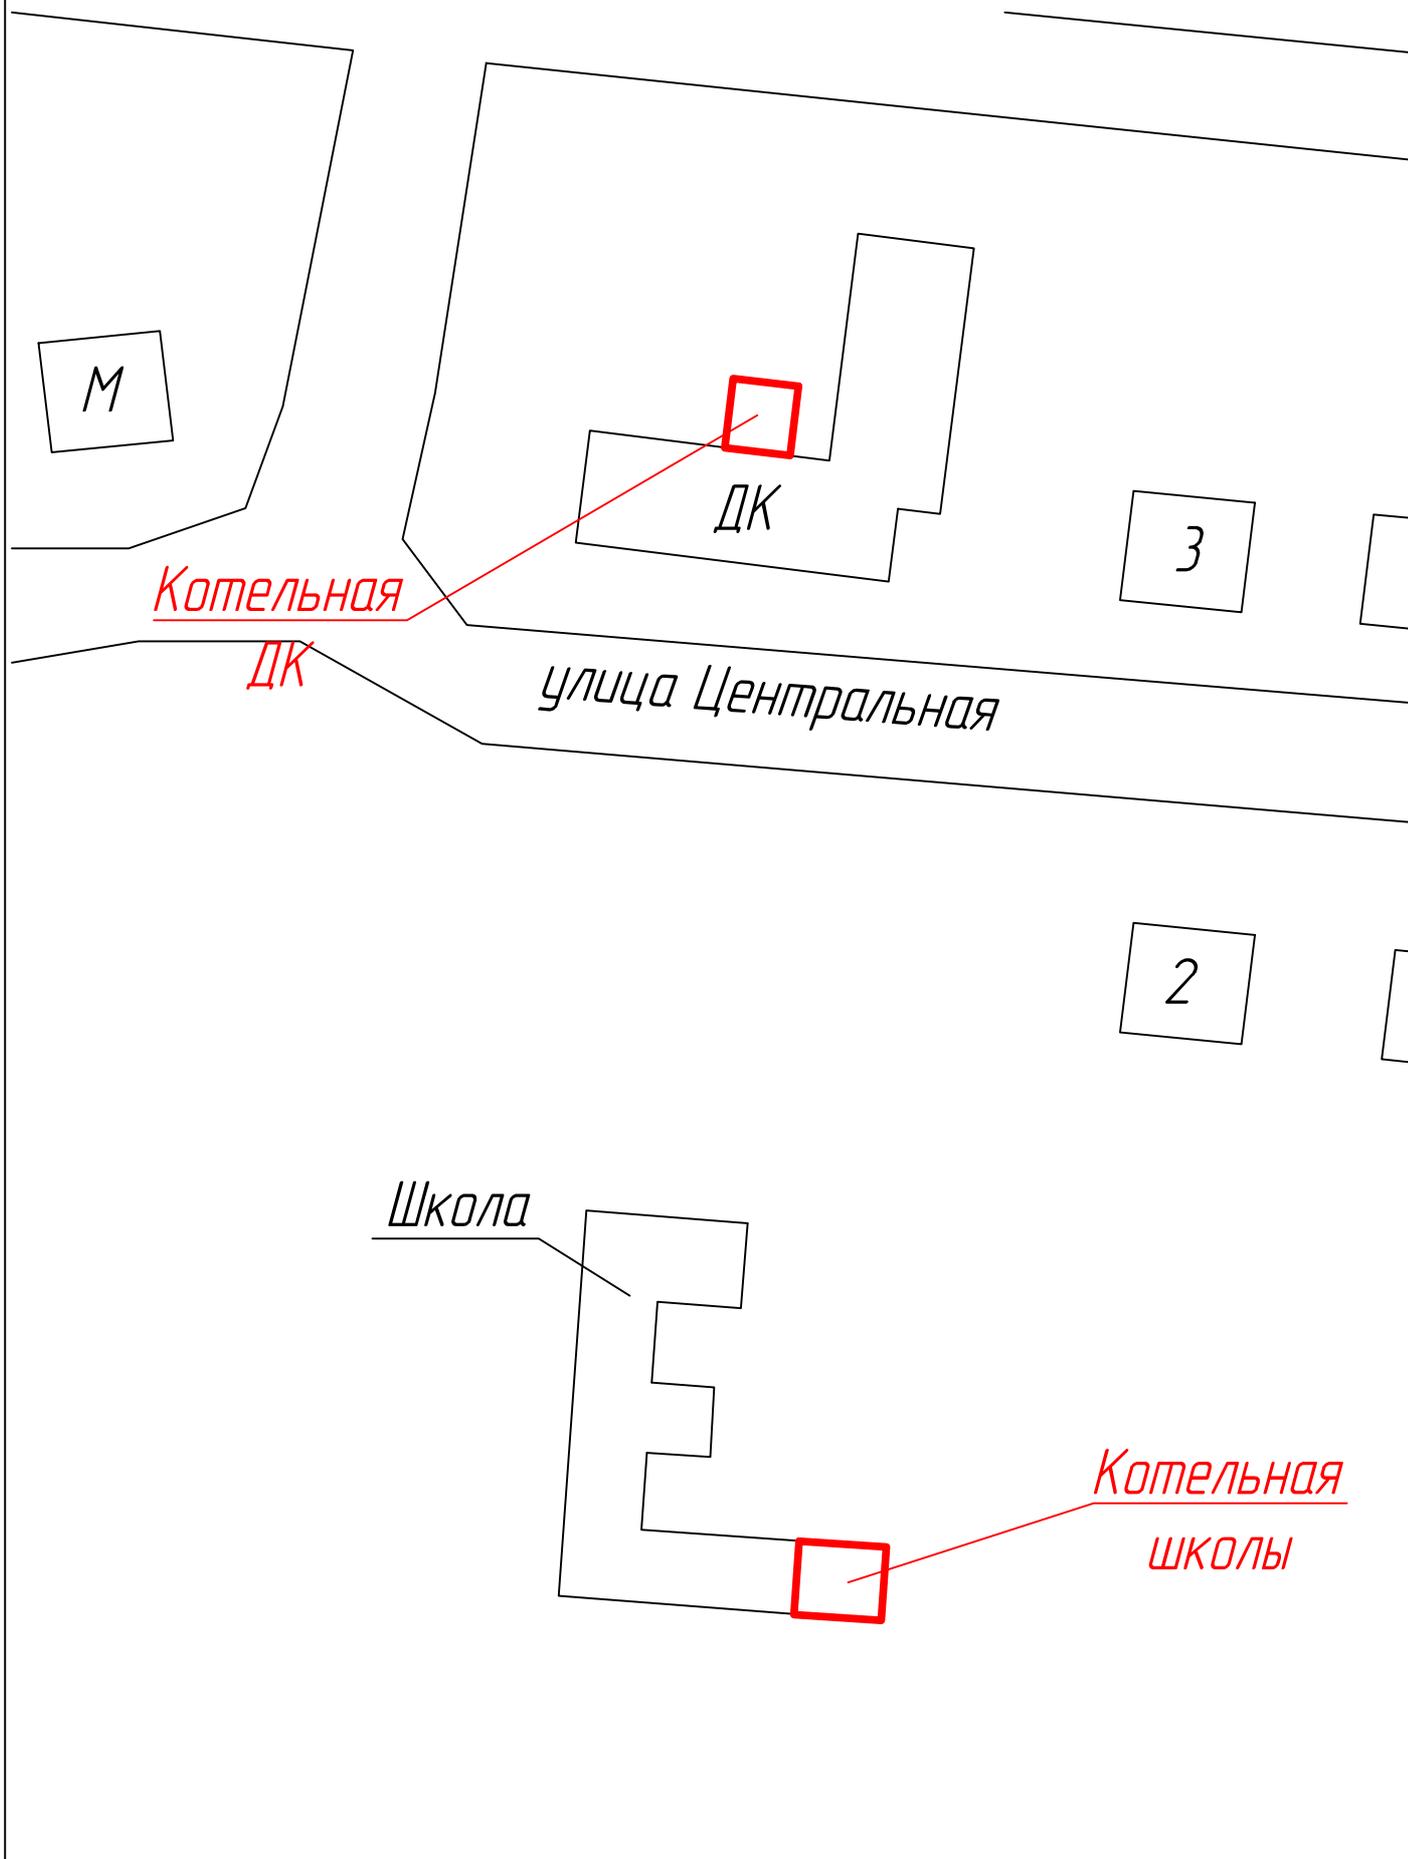

Разраб.	Некипелов			Схема теплоснабжения Большепорекского сельского поселения			Масштаб
Пров.	Вшивцев				ООО "ЭкоЛаб"	1:1000	
					Лист 1	Листов 1	